



Comune di Carghe
Provincia di Sassari



**PIANO PARTICOLAREGGIATO
DEL CENTRO DI ANTICA E PRIMA
FORMAZIONE**

Resp. Proc.: Geom. Manuela Senes

Progettista: dott. ing. Sergio Bacchidu
Via IV novembre, 20 - 07030 - Murru (SS)
tel. e fax 079 345073
cell. 347 4536983


Elaborato:

ABACHI

- Struttura e tipologie portoni
- Struttura e tipologie finestre
- tipologie ringhiere
- tipologie decori architettonici

PROGETTO
Ottobre 2015


Tav. 13

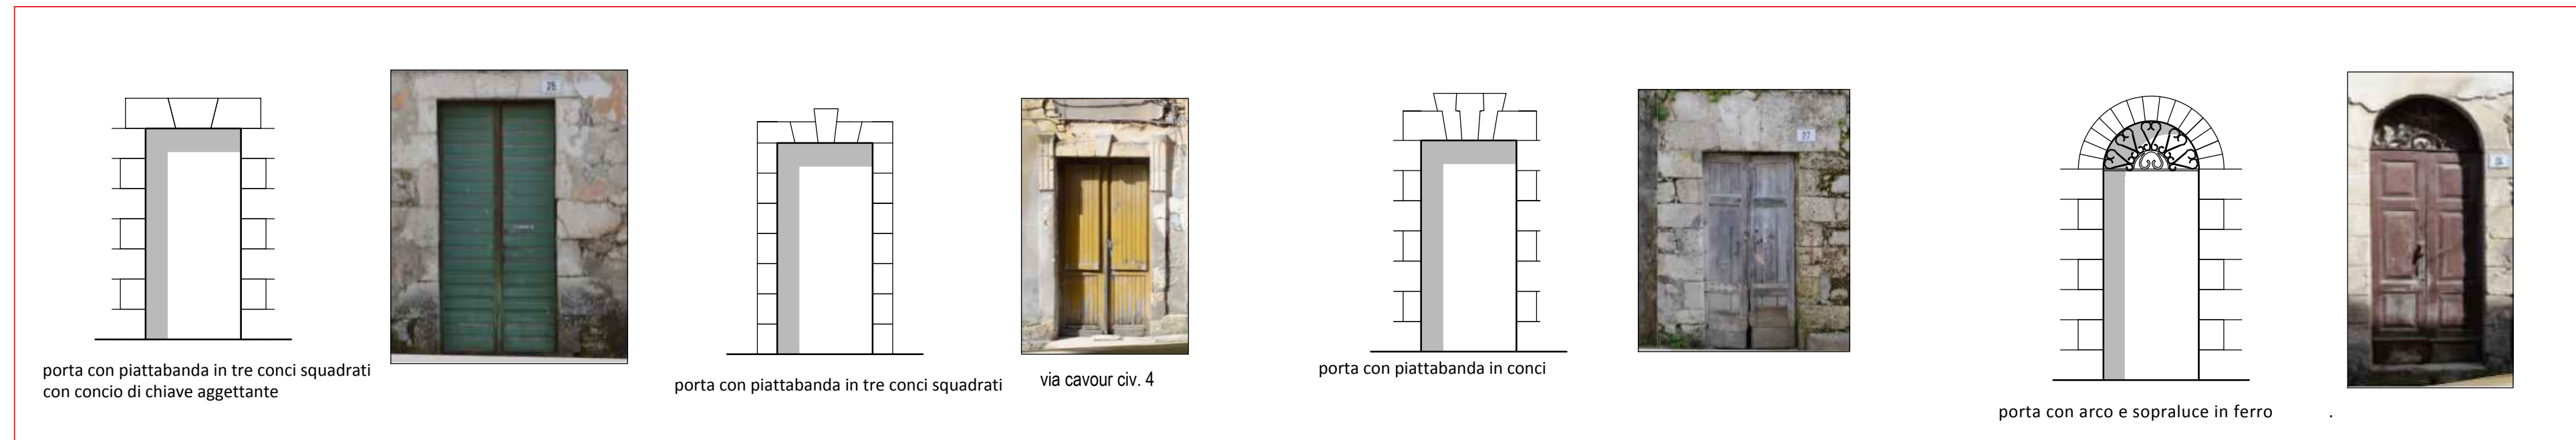

Strutture portoni



Tipologie portoni

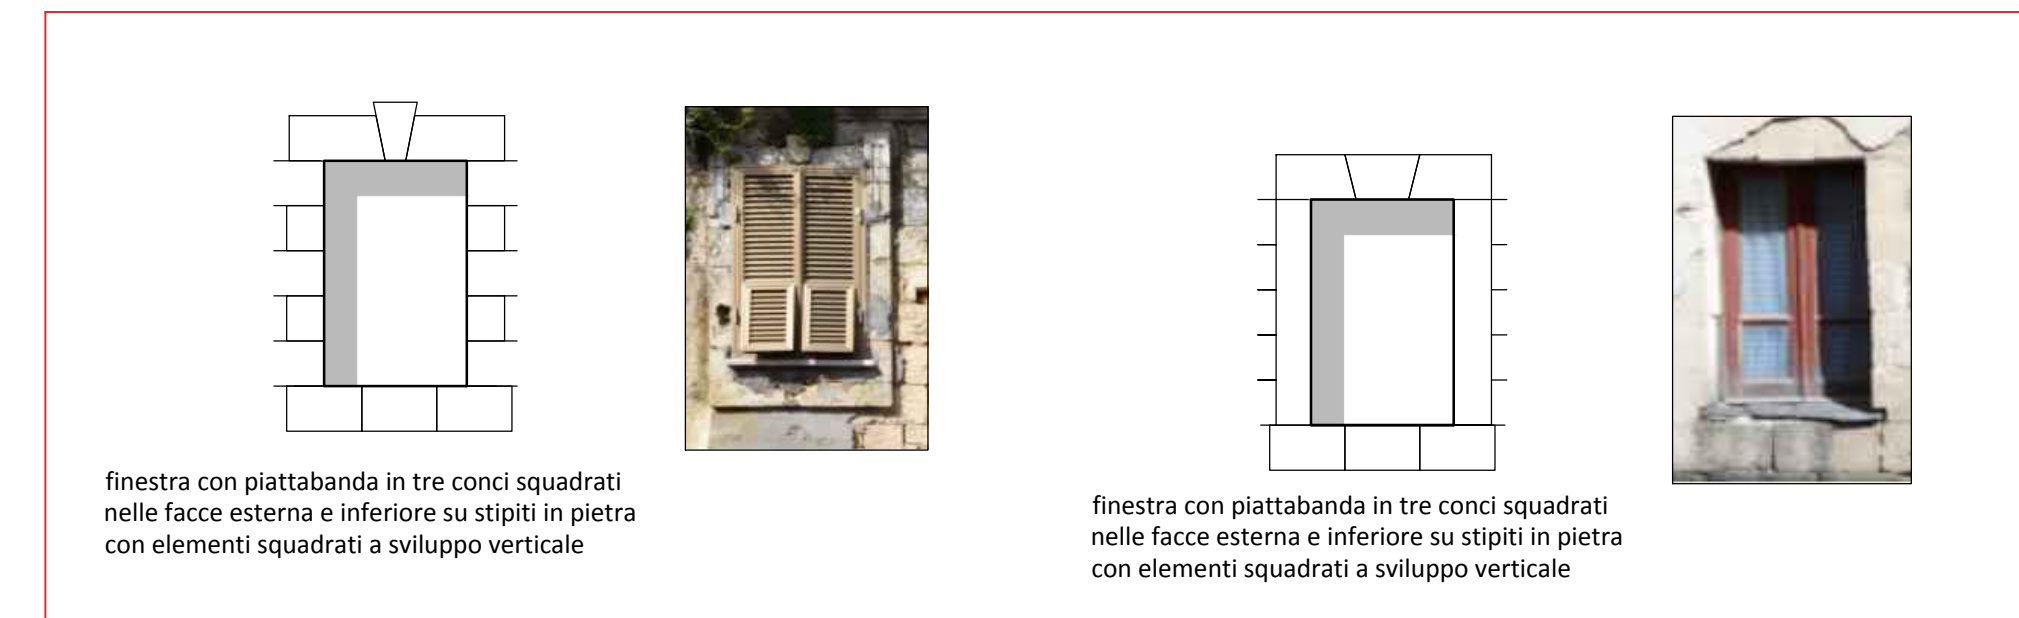


Strutture finestre



Tipologie finestre



Tipologie decori, lesene e paraste

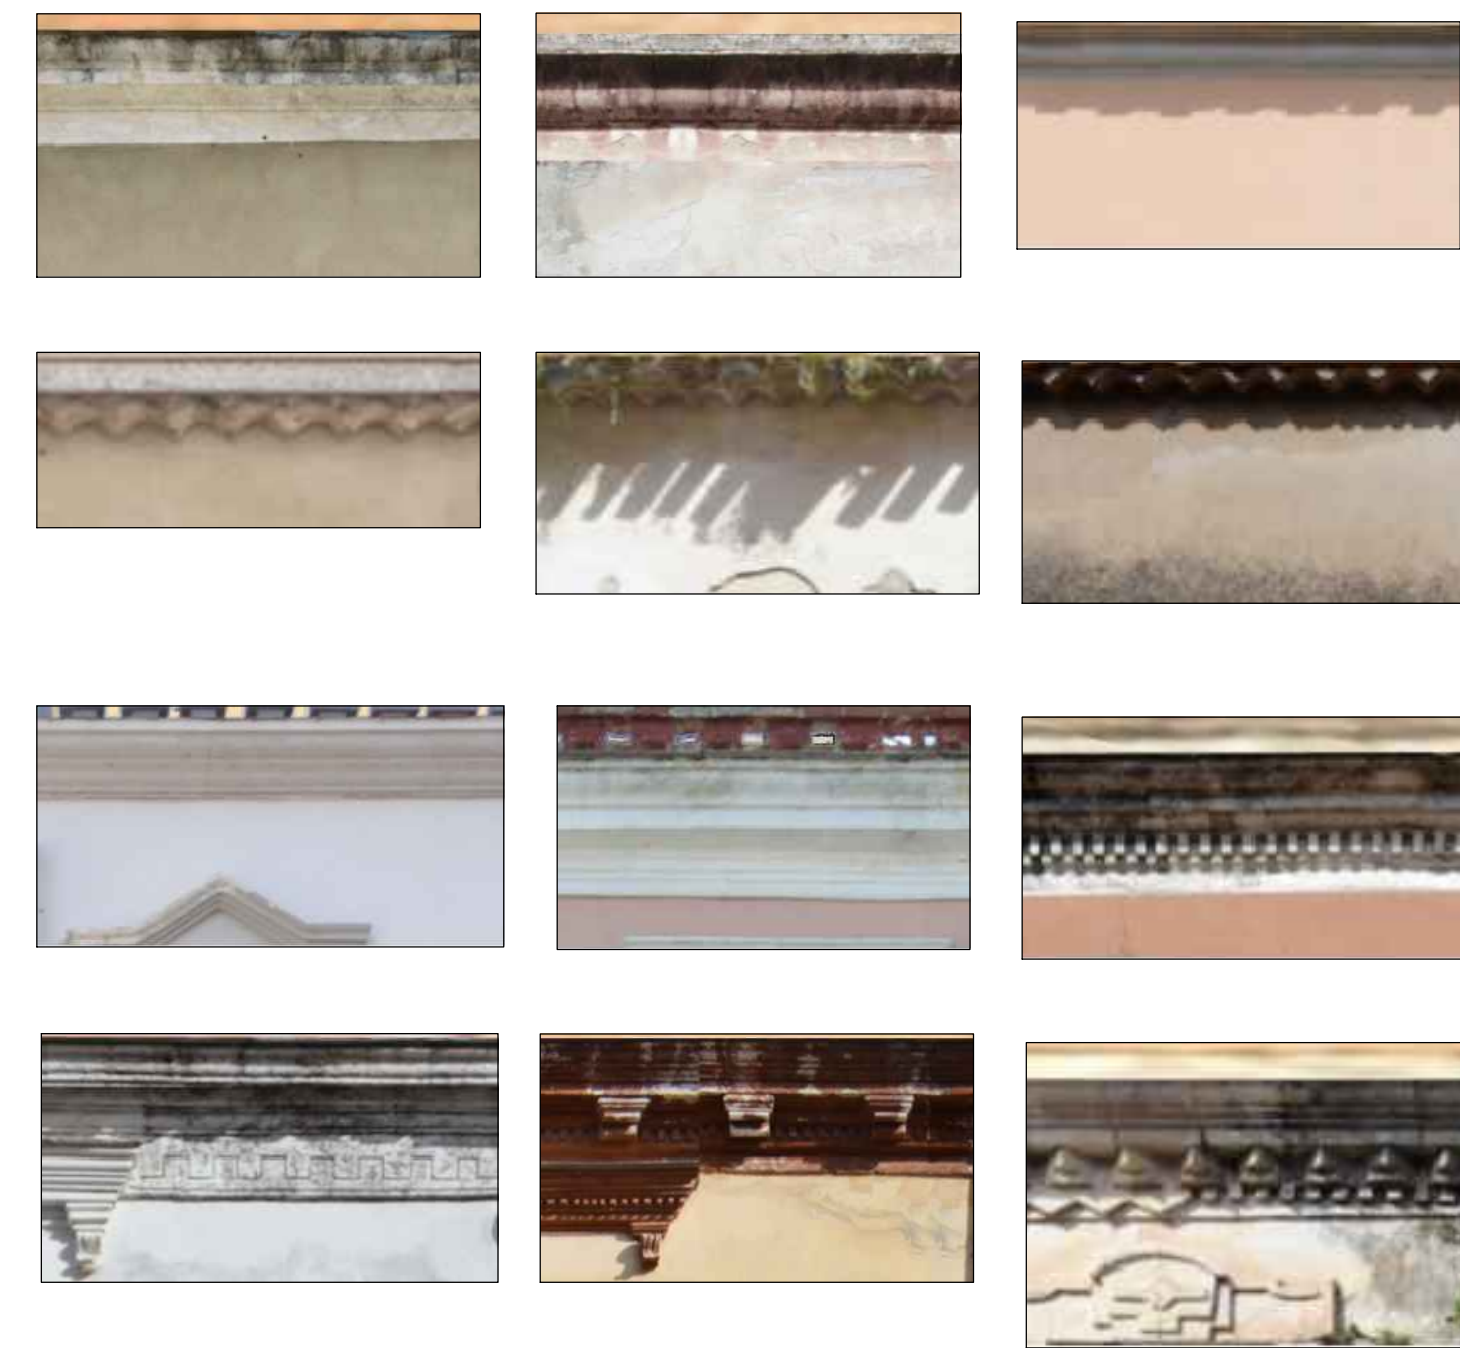

Tipologie cornicioni